


Perspektive 01

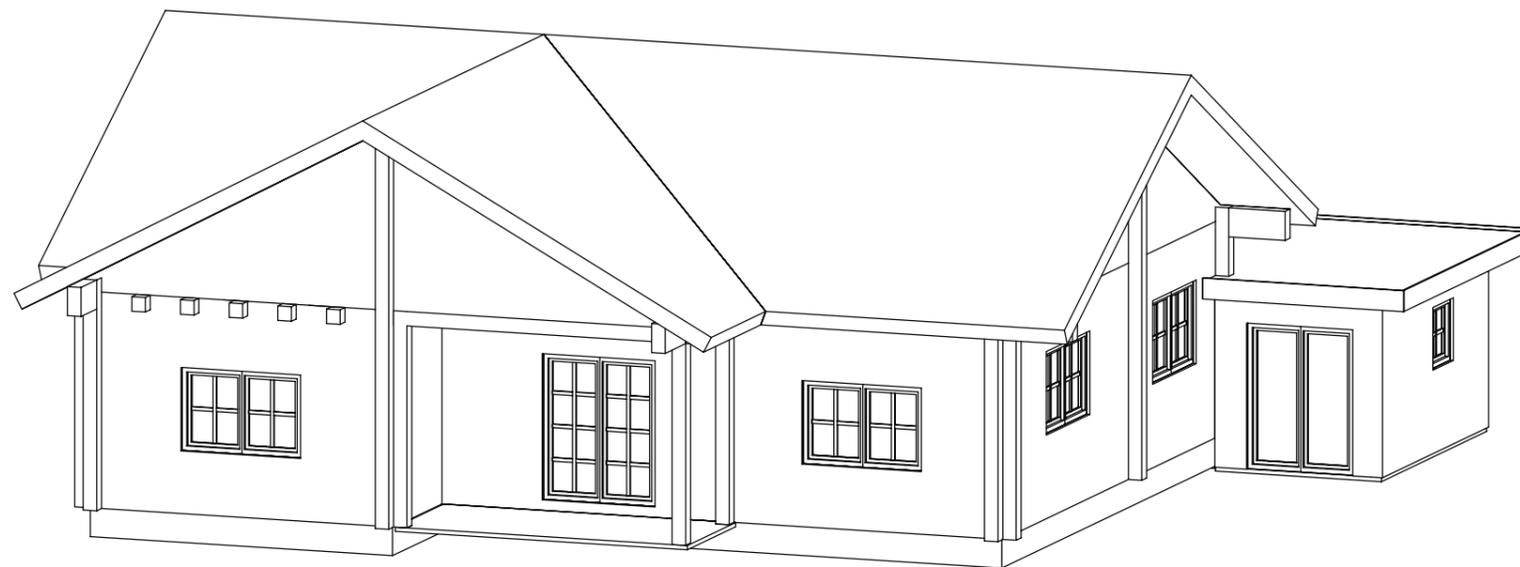

Perspektive 02

Verwertungsrecht:

Urheberrecht sowie Nutzung aus dem Urheberrecht an der erstellten Planung werden nicht übertragen. Ohne unser schriftliches Einverständnis darf die Vorplanung nicht weiterverwendet werden.

Änderungen:

GEÄNDERT AM:	Bearbeiter:

GUIDO ROHLFS

Dipl.-Bauingenieur
 Buchhorst 2 27259 Wehrbleck
 Tel. 04274/963946 FAX 04274/963947

BAUHERR:

ENTWURFSVERFASSER: Dipl.-Ing. Guido Rohlfs

BAUVORHABEN: 1. Errichtung
 Einfamilienwohnhaus
 mit Garage und Geräteraum
 2. Errichtung Pkw-Einstellplatz

BAUHERR: Werner Hollmann
 Zum Sportplatz 4
 27259 Wehrbleck

BAUORT: Im Winkel 14
 27259 Wehrbleck

DARSTELLUNG: **Perspektiven**

DATUM: 27.12.01

BLATT-NR./ DATEINAME: 06

BEARBEITER: Rohlfs

MASSTAB: 1:250